

# Neubau Mehrfamilienhaus Sportparkweg

## Plandossier

Jubiläumswettbewerb  
«Wohnraum für alle»

Wohnbaugenossenschaft Talgut, Winterthur

Planunterlagen vom Architekturbüro Šik

Winterthur  
27. März 2019



**Neubau MFH Hörnlistrasse | Winterthur**

Wohnbaugenossenschaft TALGUT  
Weberstr. 83, 8400 Winterthur  
T 052 233 16 33, [verwaltung@wbg-talgut.ch](mailto:verwaltung@wbg-talgut.ch)




Umgebungsplan  
m 1:500


**Publikationsplan**

Plan N°: HOE\_AU\_6\_400  
Datum / Gez.: 4.3.2019 / fs, kg  
Format: A3


Architekturbüro Šik AG, Militärstrasse 52, 8004 Zürich,  
Tel 044 271 17 05, [info@miroslavsik.ch](mailto:info@miroslavsik.ch)

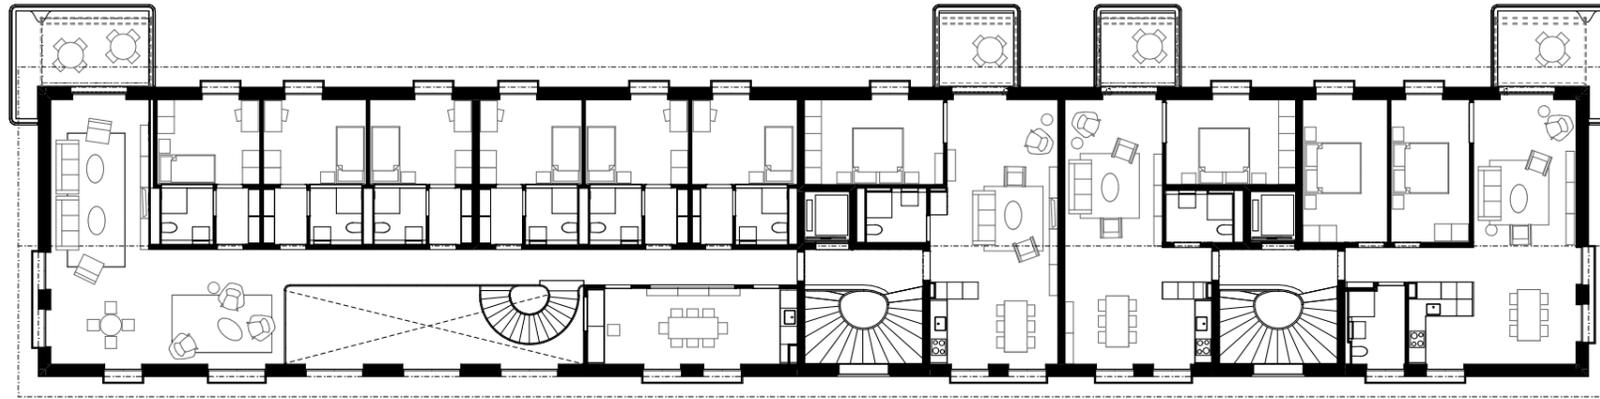


Grundriss 2. Obergeschoss m 1:250

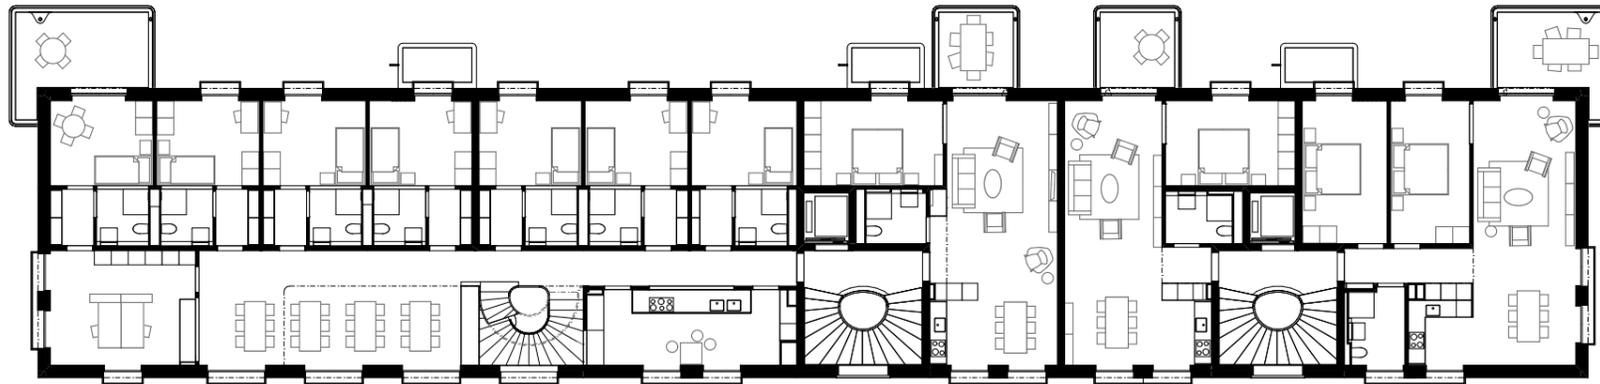


Grundriss 1. Obergeschoss m 1:250

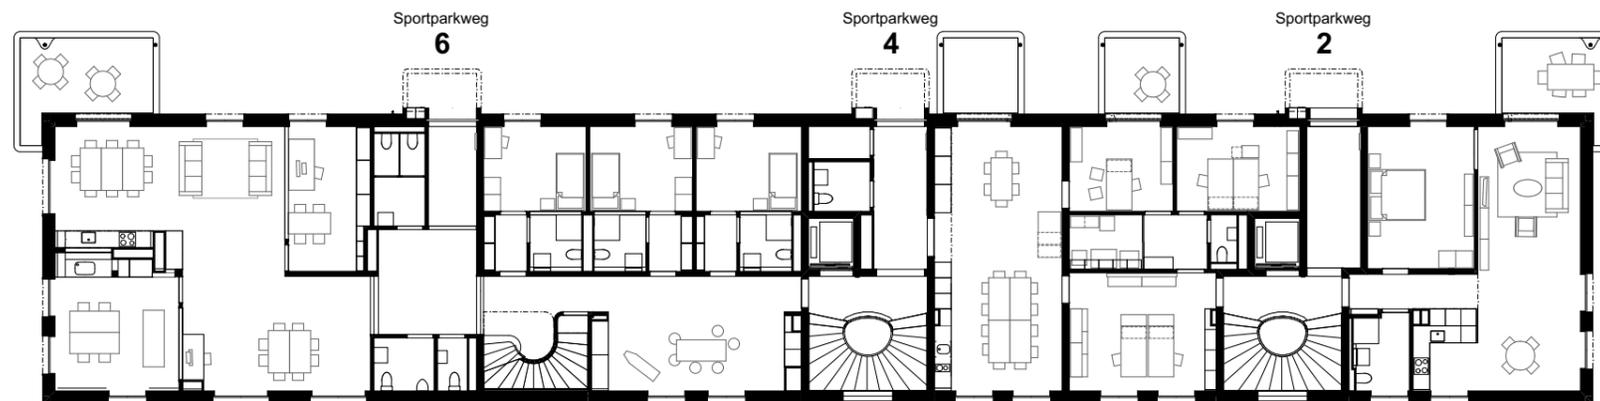

Grundriss Erdgeschoss m 1:250

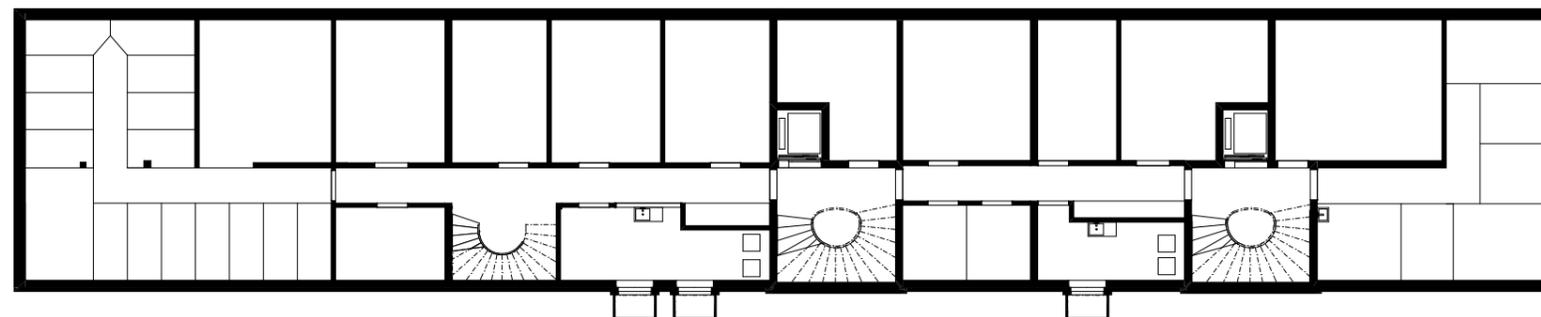

Grundriss Untergeschoss m 1:250

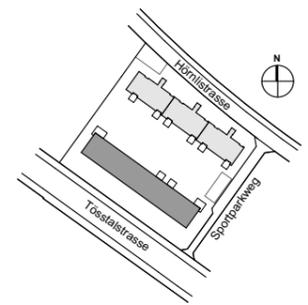

**Neubau MFH Hörnlistrasse | Winterthur**

Wohnbaugenossenschaft TALGUT  
 Weberstr. 83, 8400 Winterthur  
 T 052 233 16 33, verwaltung@wbg-talgut.ch




Grundrisse Publikation moebliert  
 m 1:250



**Publikationsplan**

Plan N°: HOE\_AG\_6\_011  
 Datum / Gez.: 4.3.2019 / kg, fs  
 Format: A3


Architekturbüro Šik AG, Militärstrasse 52, 8004 Zürich,  
 Tel 044 271 17 05, info@miroslavšik.ch

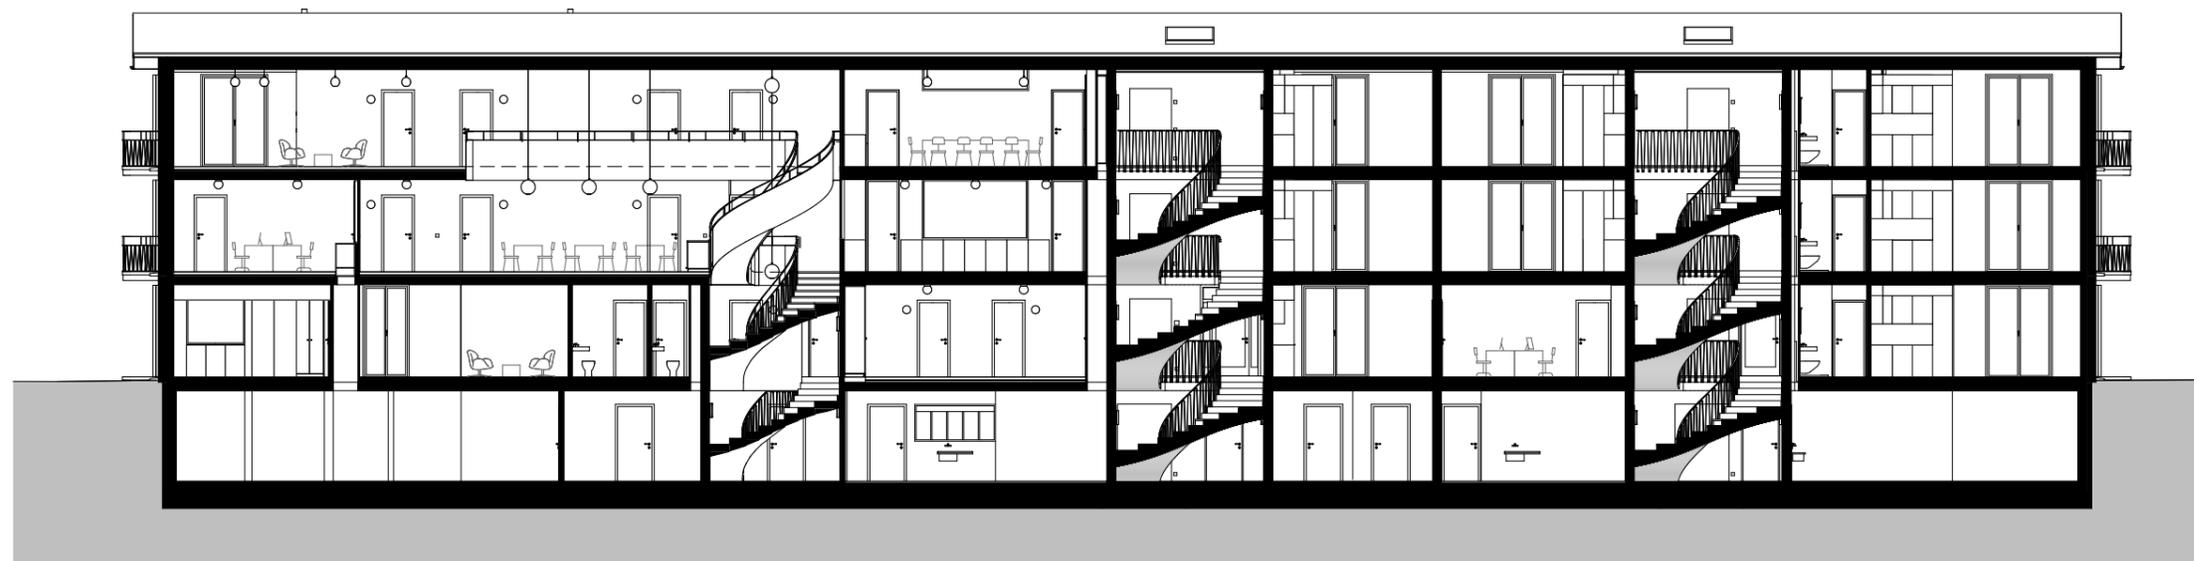

Längsschnitt m 1:200

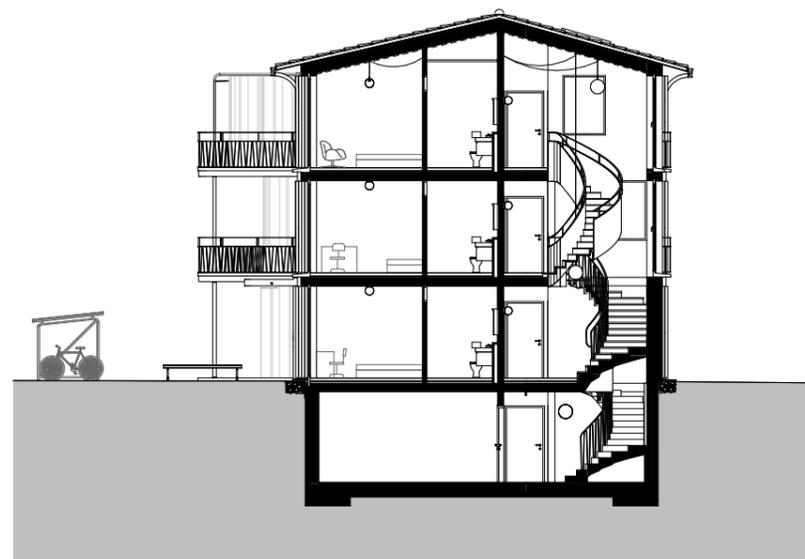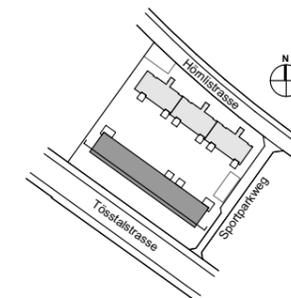

Querschnitt m 1:200

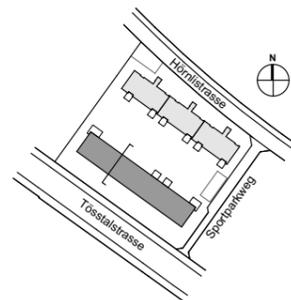

**Neubau MFH Hörnlistrasse I Winterthur**

Wohnbaugenossenschaft TALGUT  
 Weberstr. 83, 8400 Winterthur  
 T 052 233 16 33, [verwaltung@wbg-talgut.ch](mailto:verwaltung@wbg-talgut.ch)



Querschnitt Laengsschnitt Publikation  
 m 1:200

**Publikationsplan**

Plan N°: HOE\_AS\_6\_201  
 Datum / Gez.: 4.3.2019 / kg, fs  
 Format: A3

Architekturbüro Šik AG, Militärstrasse 52, 8004 Zürich,  
 Tel 044 271 17 05, [info@miroslavsik.ch](mailto:info@miroslavsik.ch)






Ansicht Südwest (Strassenseite) m 1:250




Ansicht Nordost (Hofseite) m 1:250



Ansicht Nordwest m 1:250

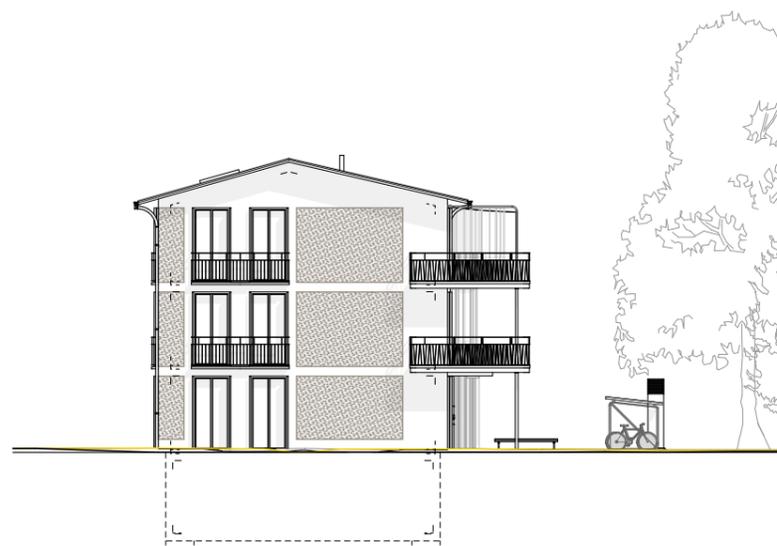

Ansicht Südost m 1:250

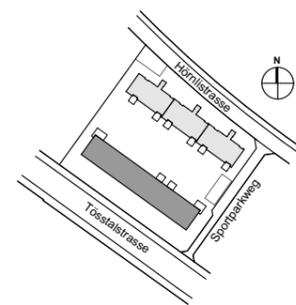

**Neubau MFH Hörnlistrasse I Winterthur**

Wohnbaugenossenschaft TALGUT  
 Weberstr. 83, 8400 Winterthur  
 T 052 233 16 33, [verwaltung@wbg-talgut.ch](mailto:verwaltung@wbg-talgut.ch)



Ansichten Publikation  
 m 1:250

**Publikationsplan**

Plan N°: HOE\_AF\_6\_500  
 Datum / Gez.: 4.3.2019 / kg, fs  
 Format: A3

Architekturbüro Šik AG, Militärstrasse 52, 8004 Zürich,  
 Tel 044 271 17 05, [info@miroslavsik.ch](mailto:info@miroslavsik.ch)