

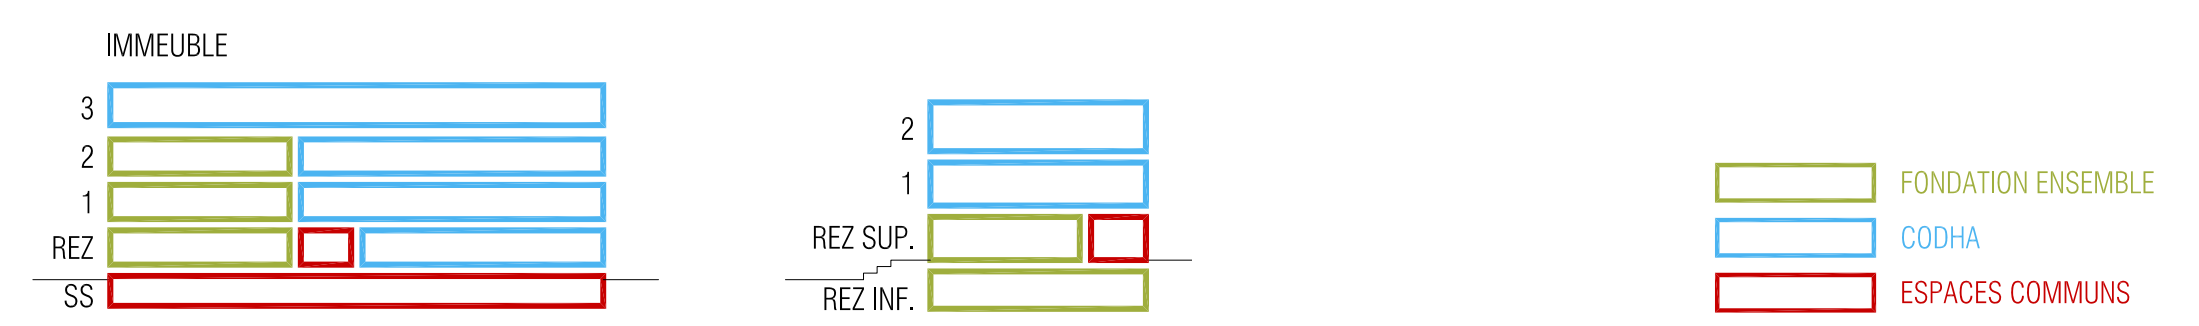



Coupe transversale

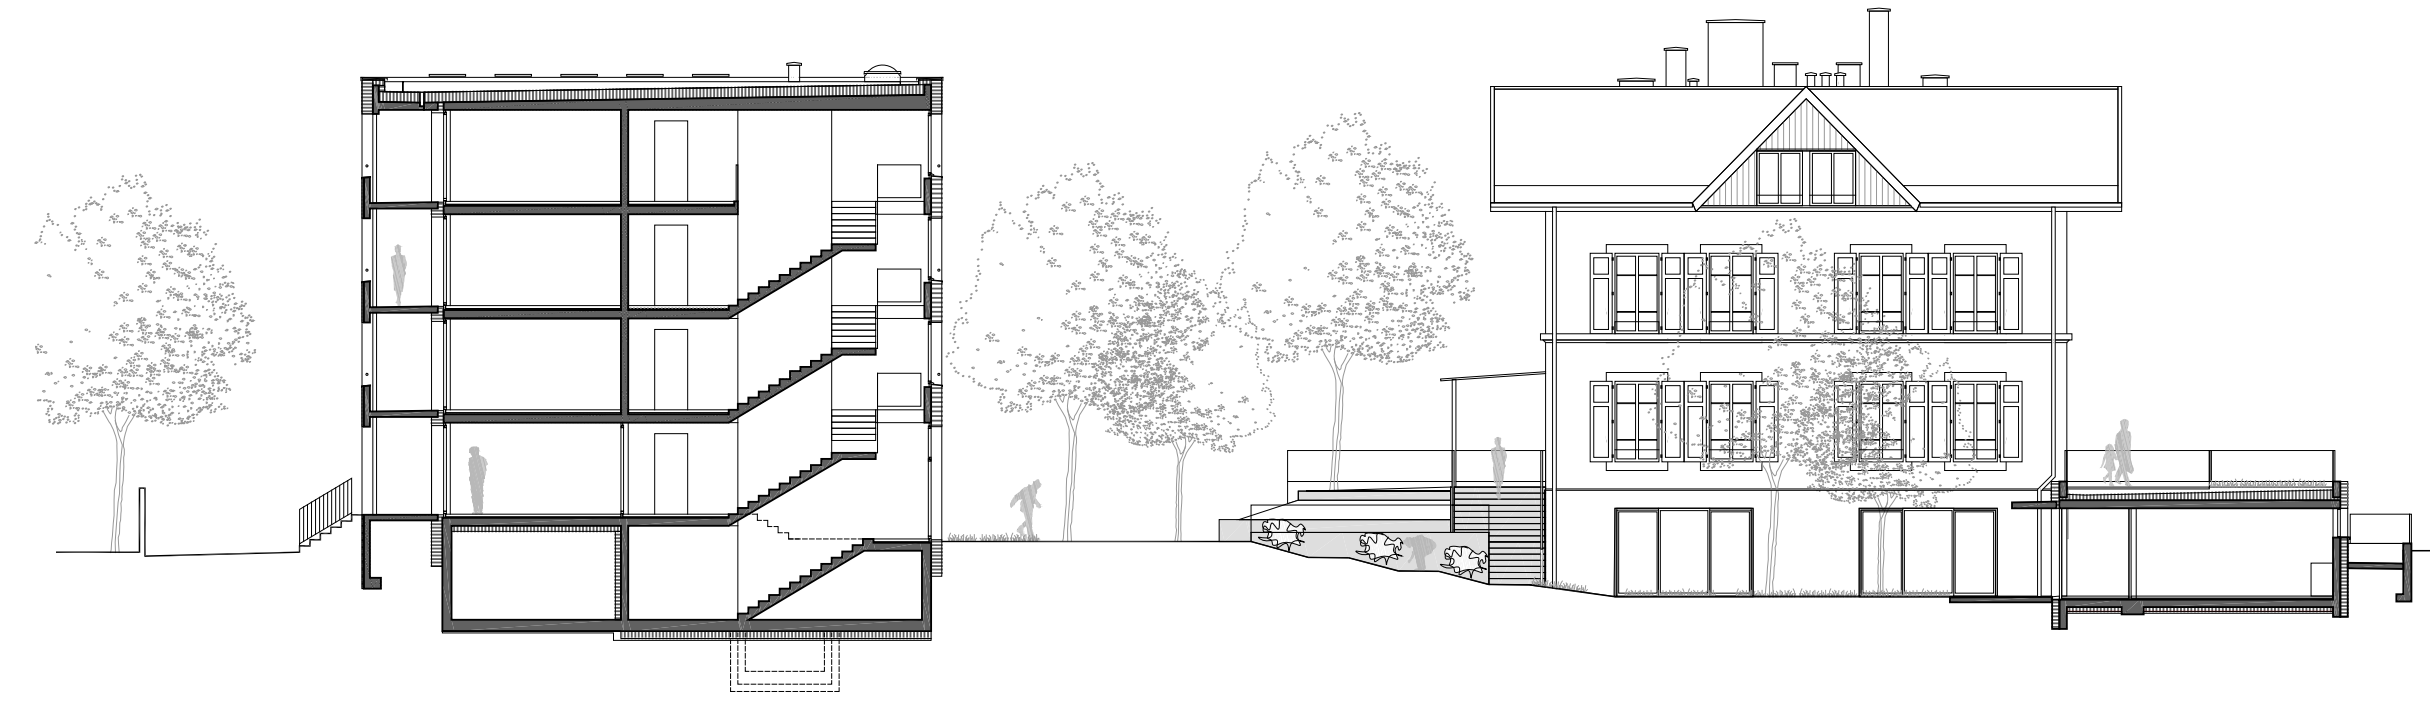


Plan du Rez Inf. / Maison

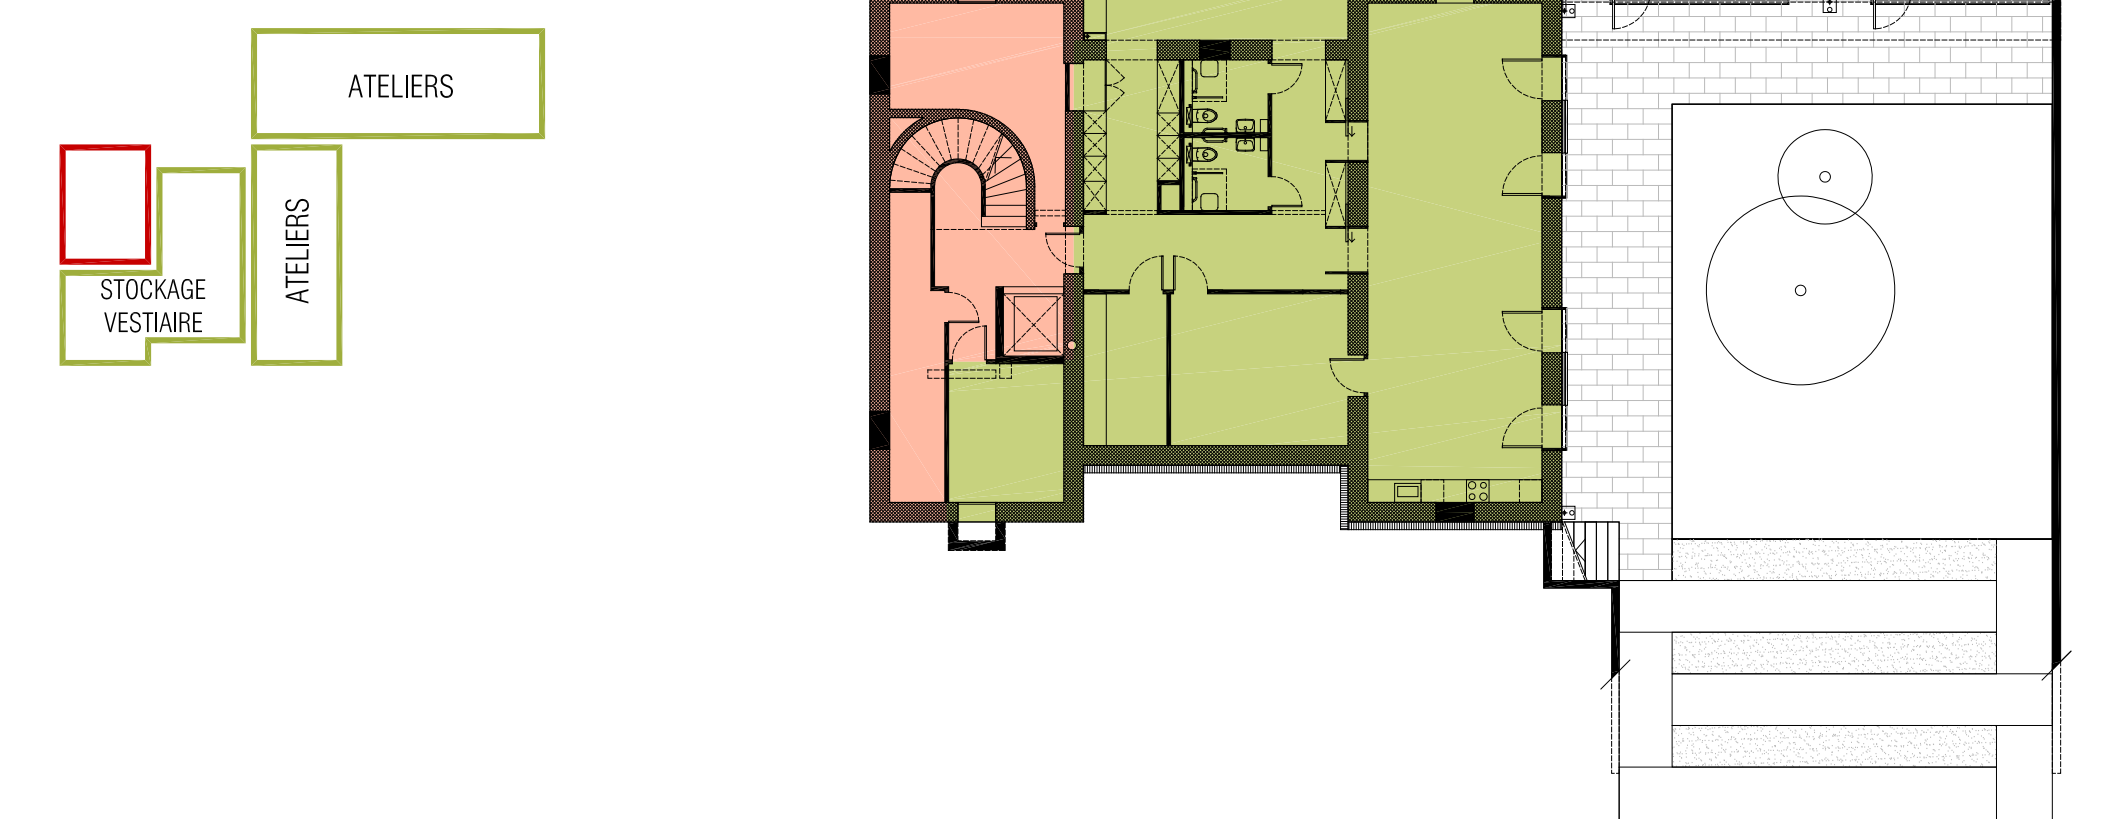


Plan du Rez Sup. / Maison

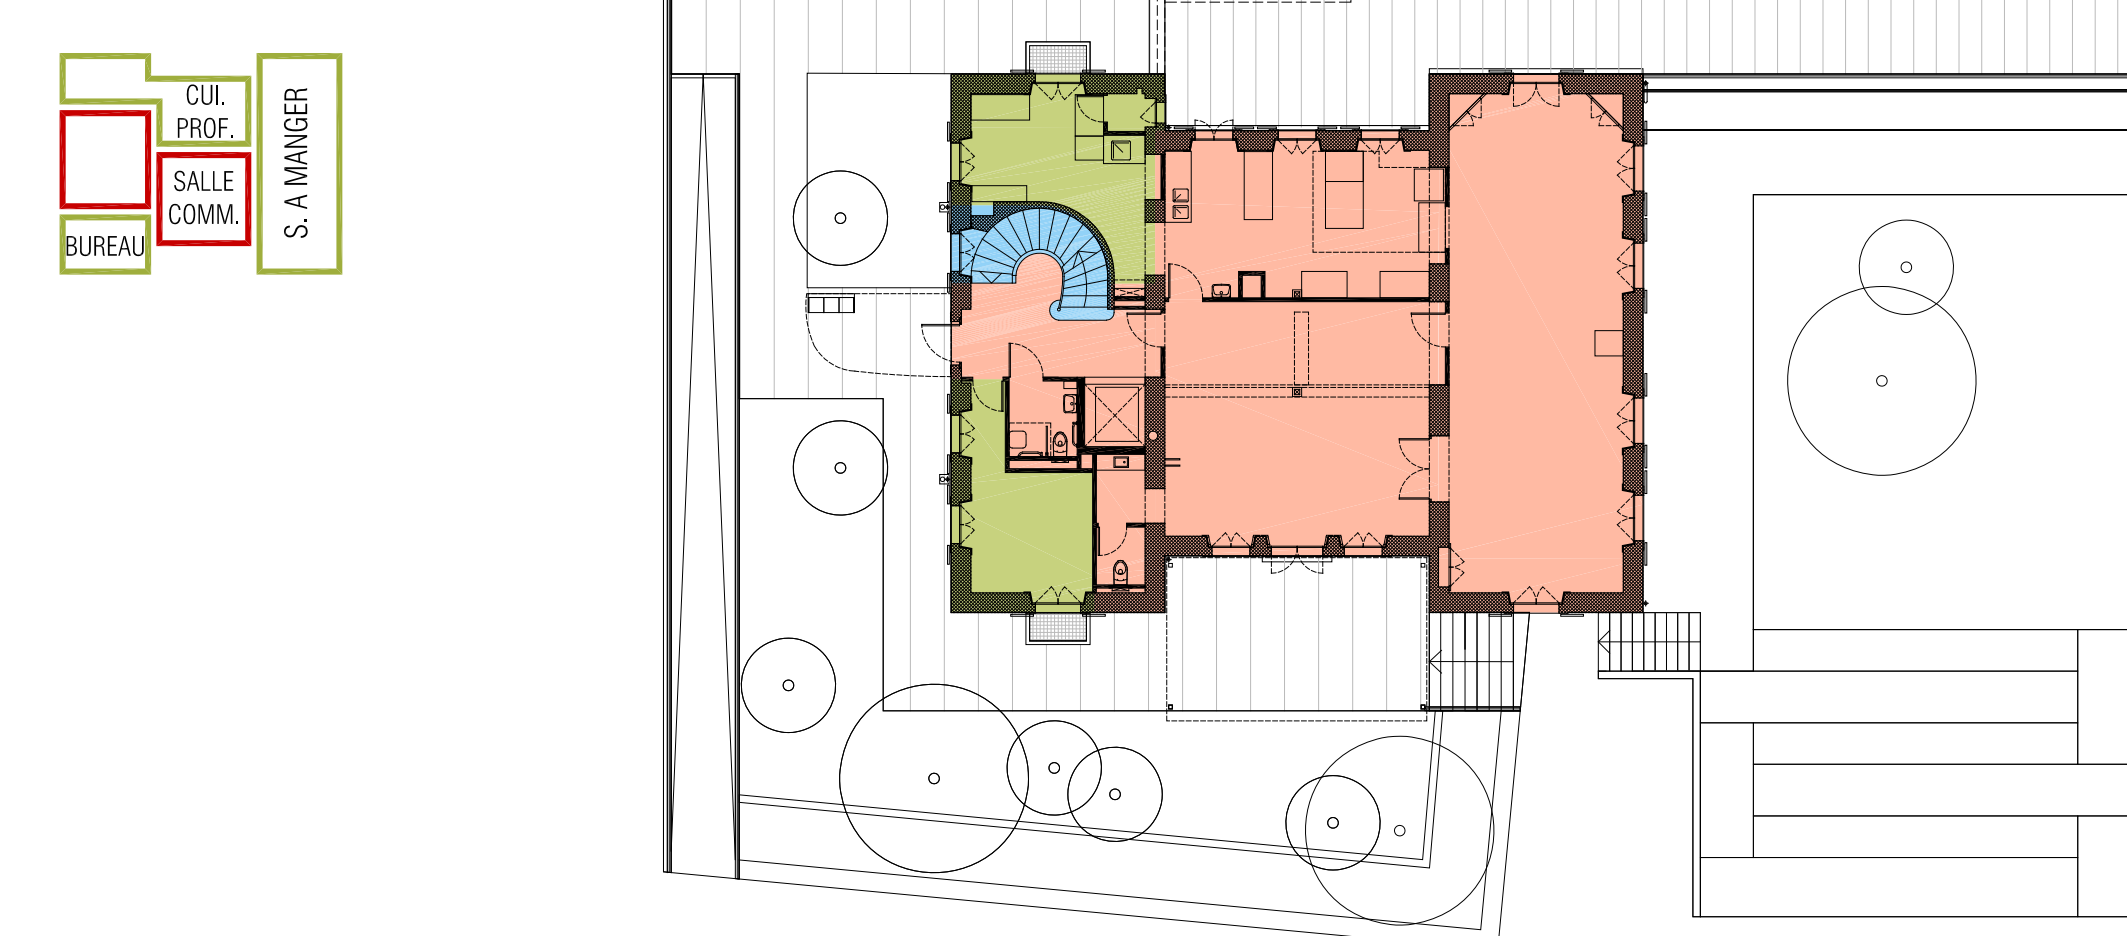


Plan 1er Etage / Maison

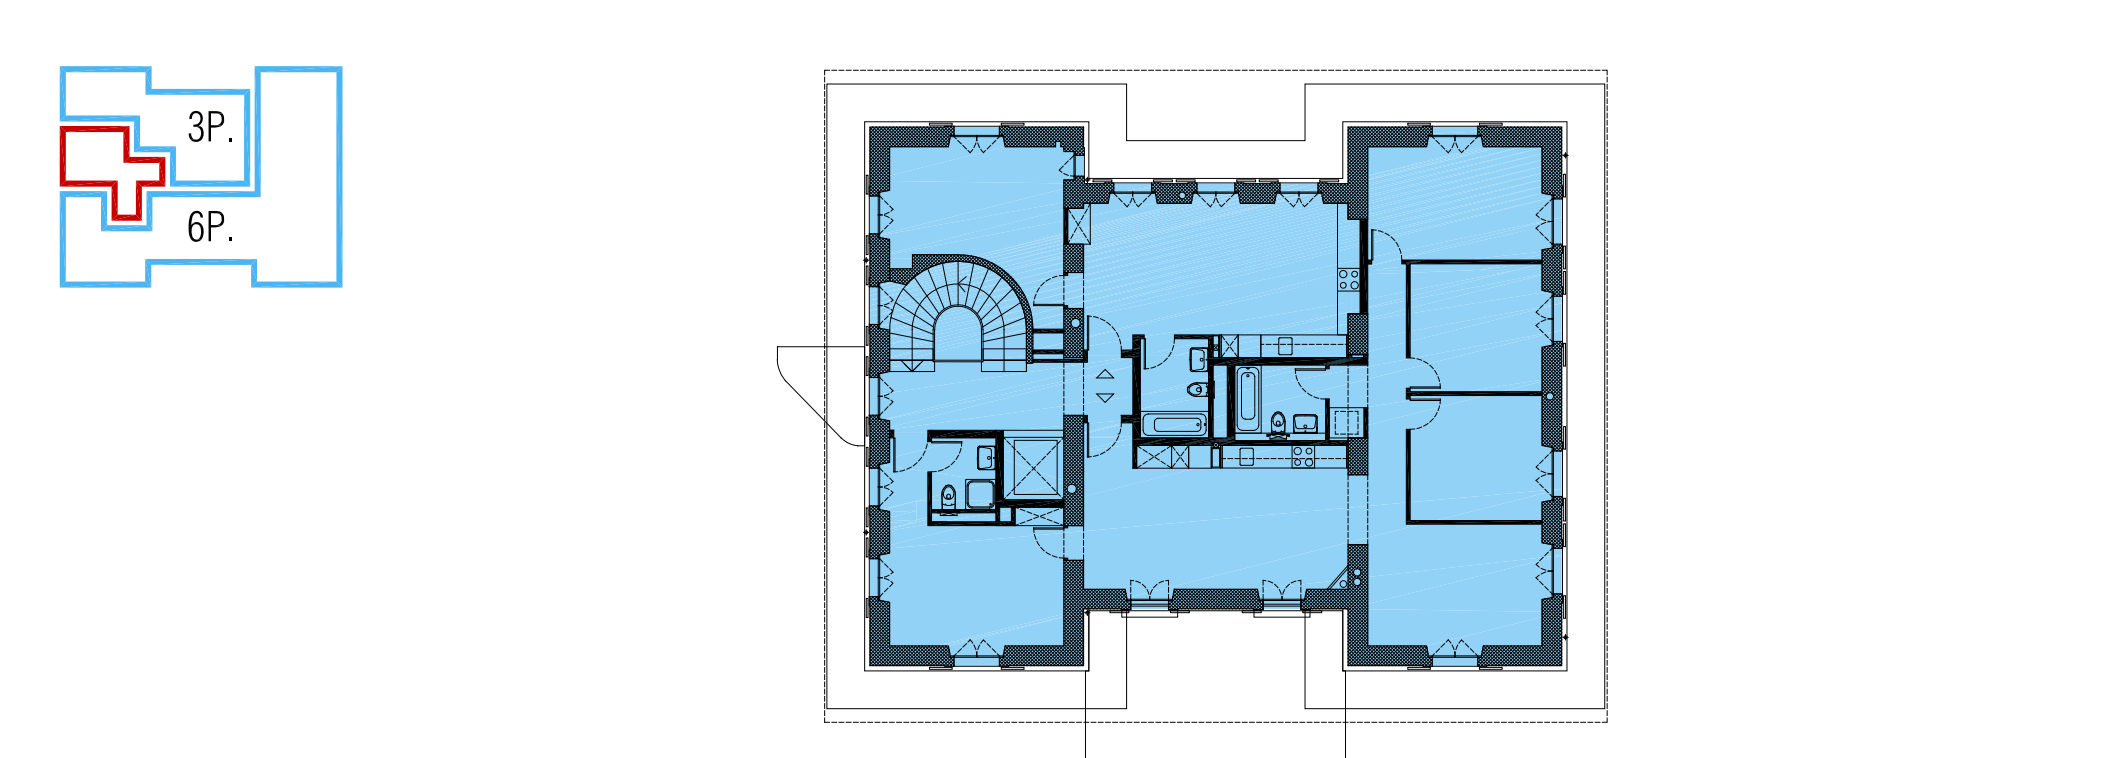


Plan des Combles / Mai

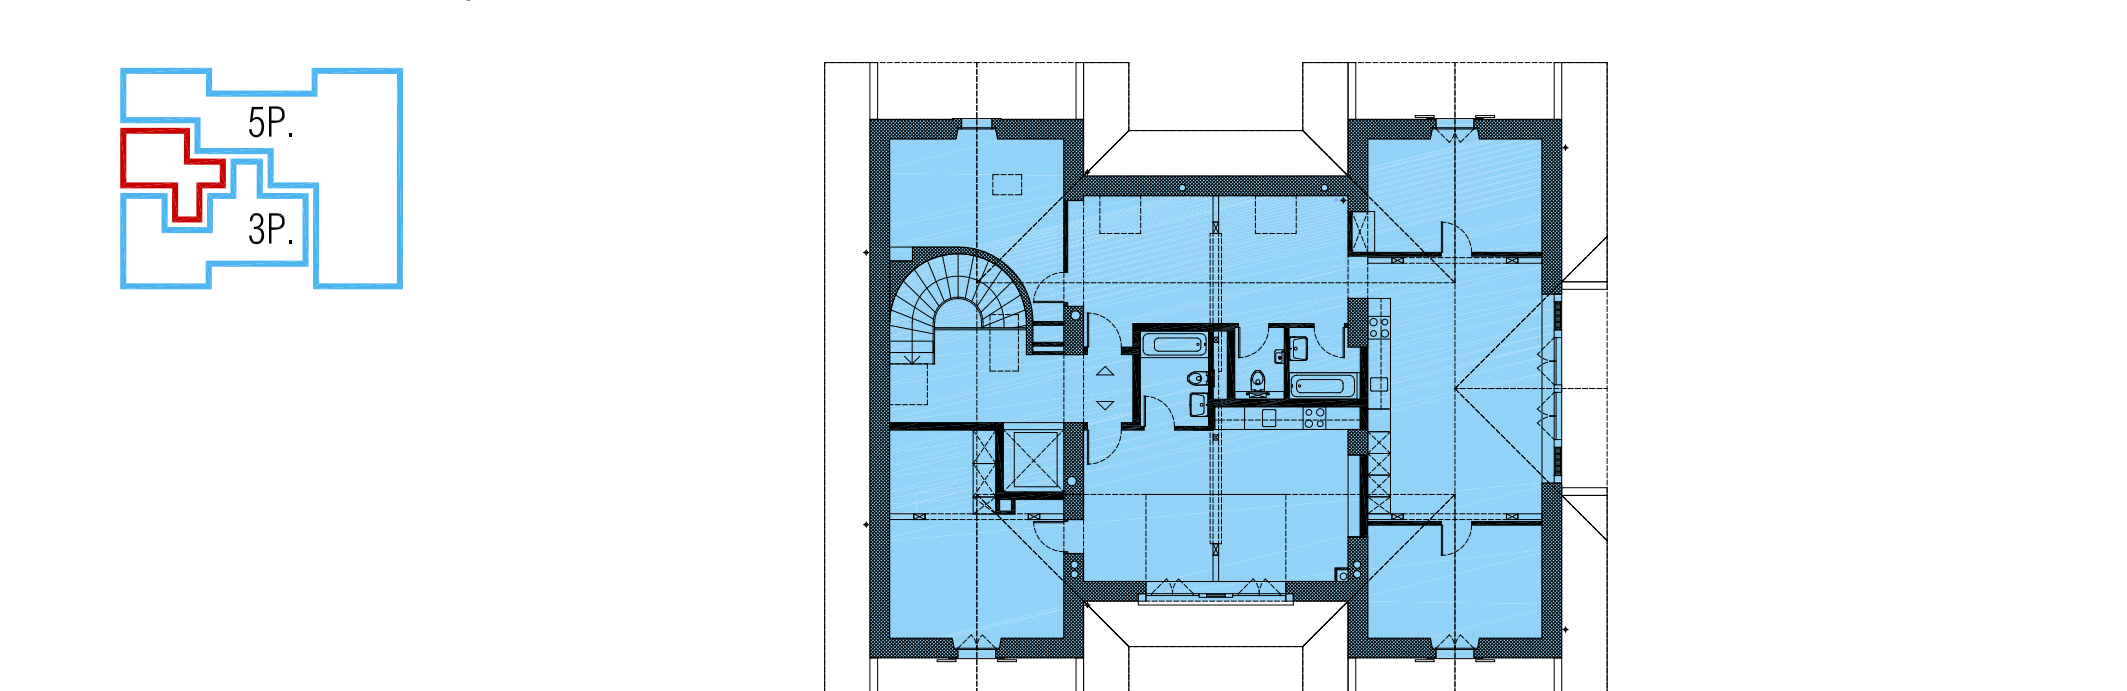

Plan du Rez / Immeuble

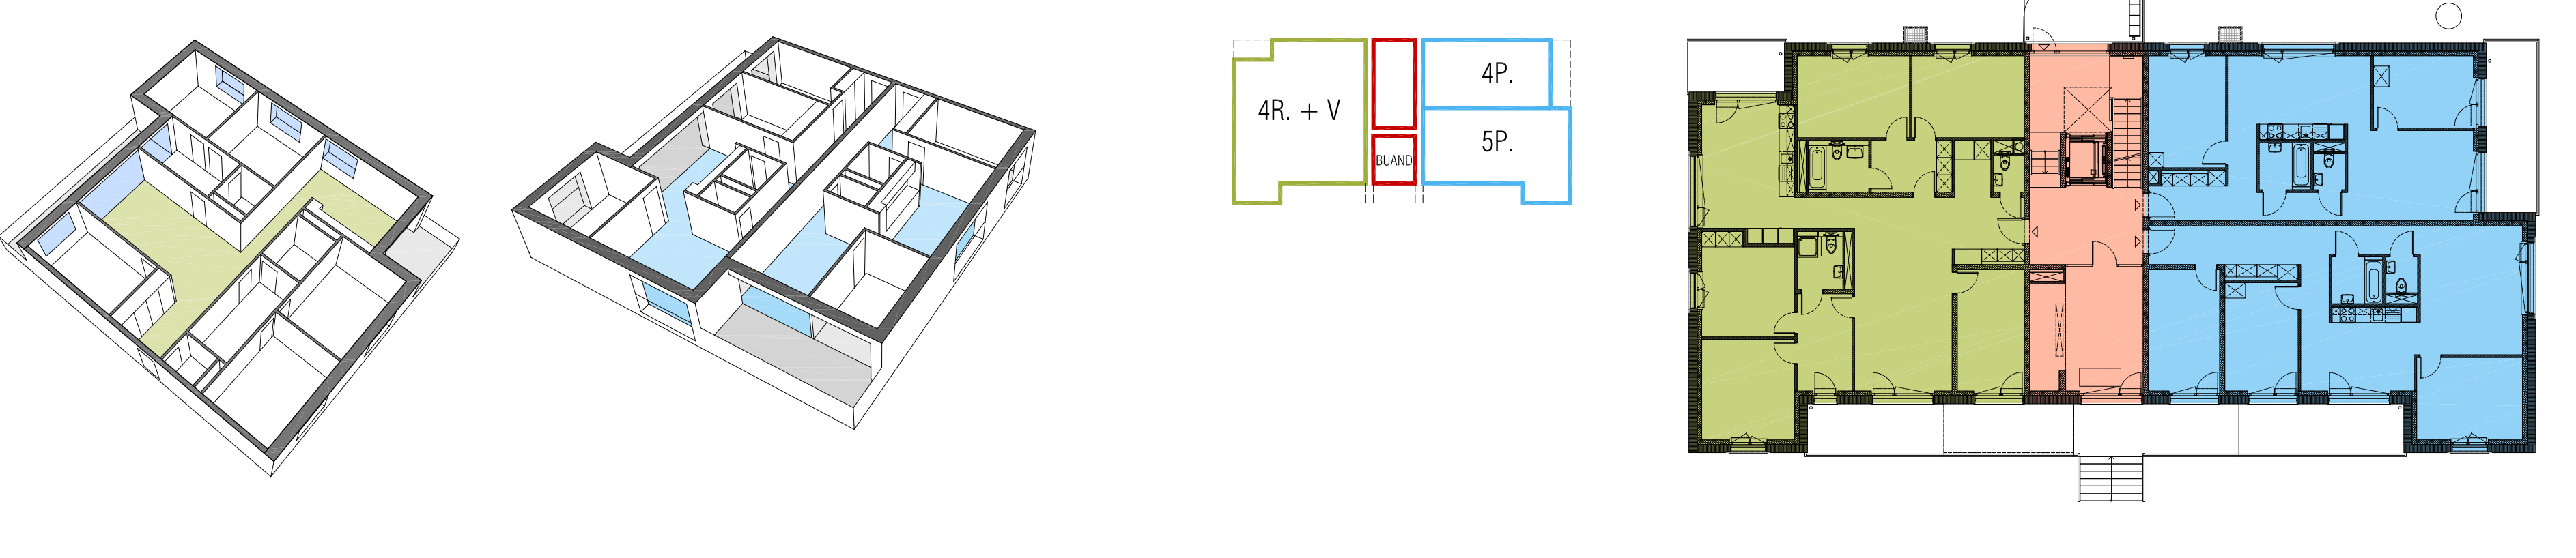

Plan 1er et 2ème Etage / Immeuble

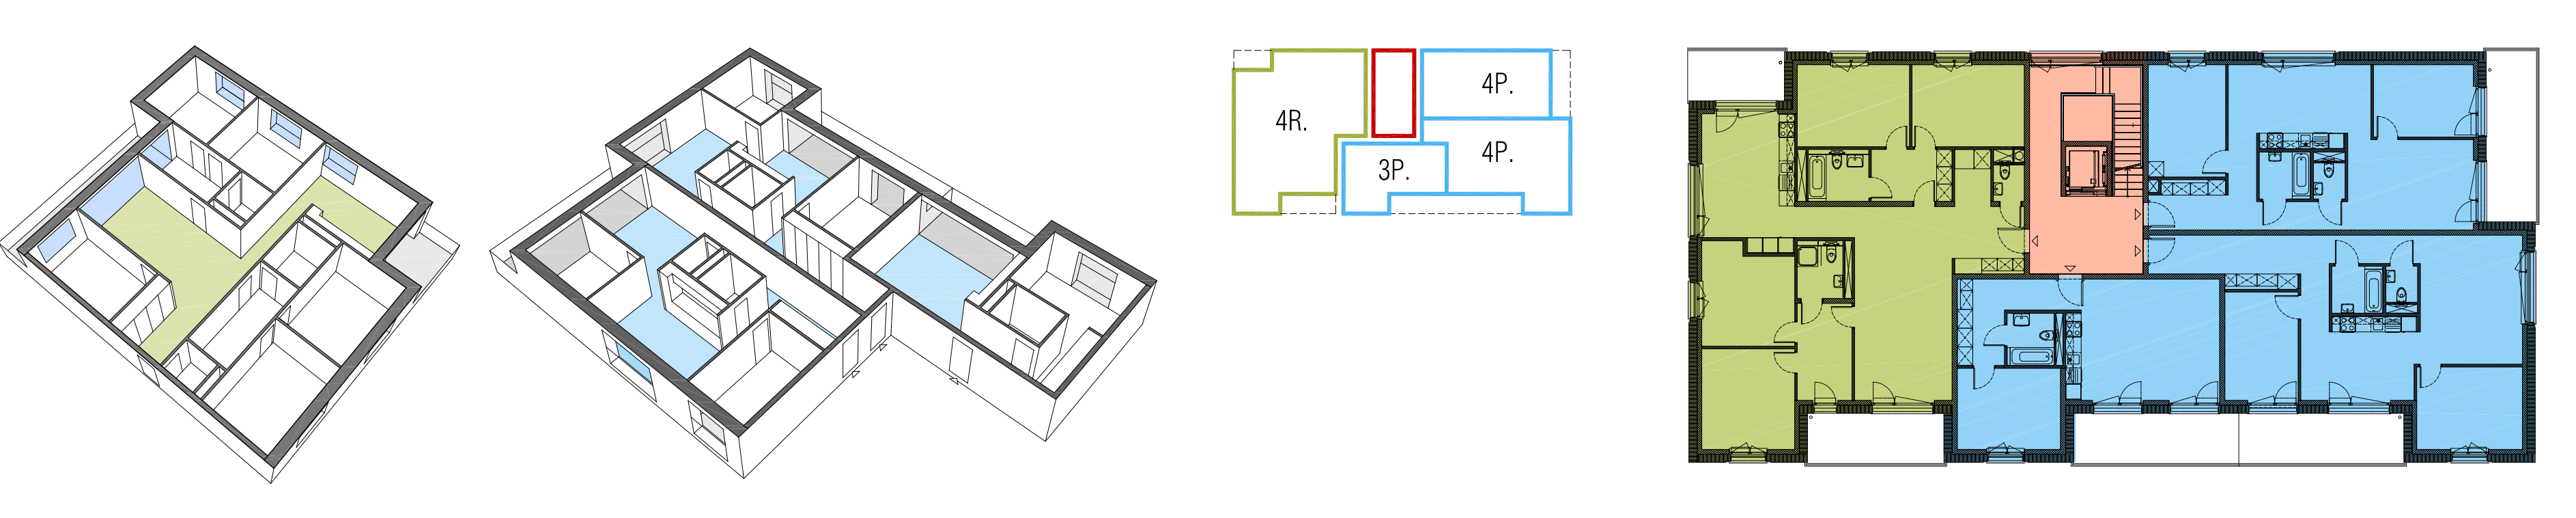

Plan 3ème Etage / Immeuble

