



Wohnheit 3 Module



Wohnheit 2 Module

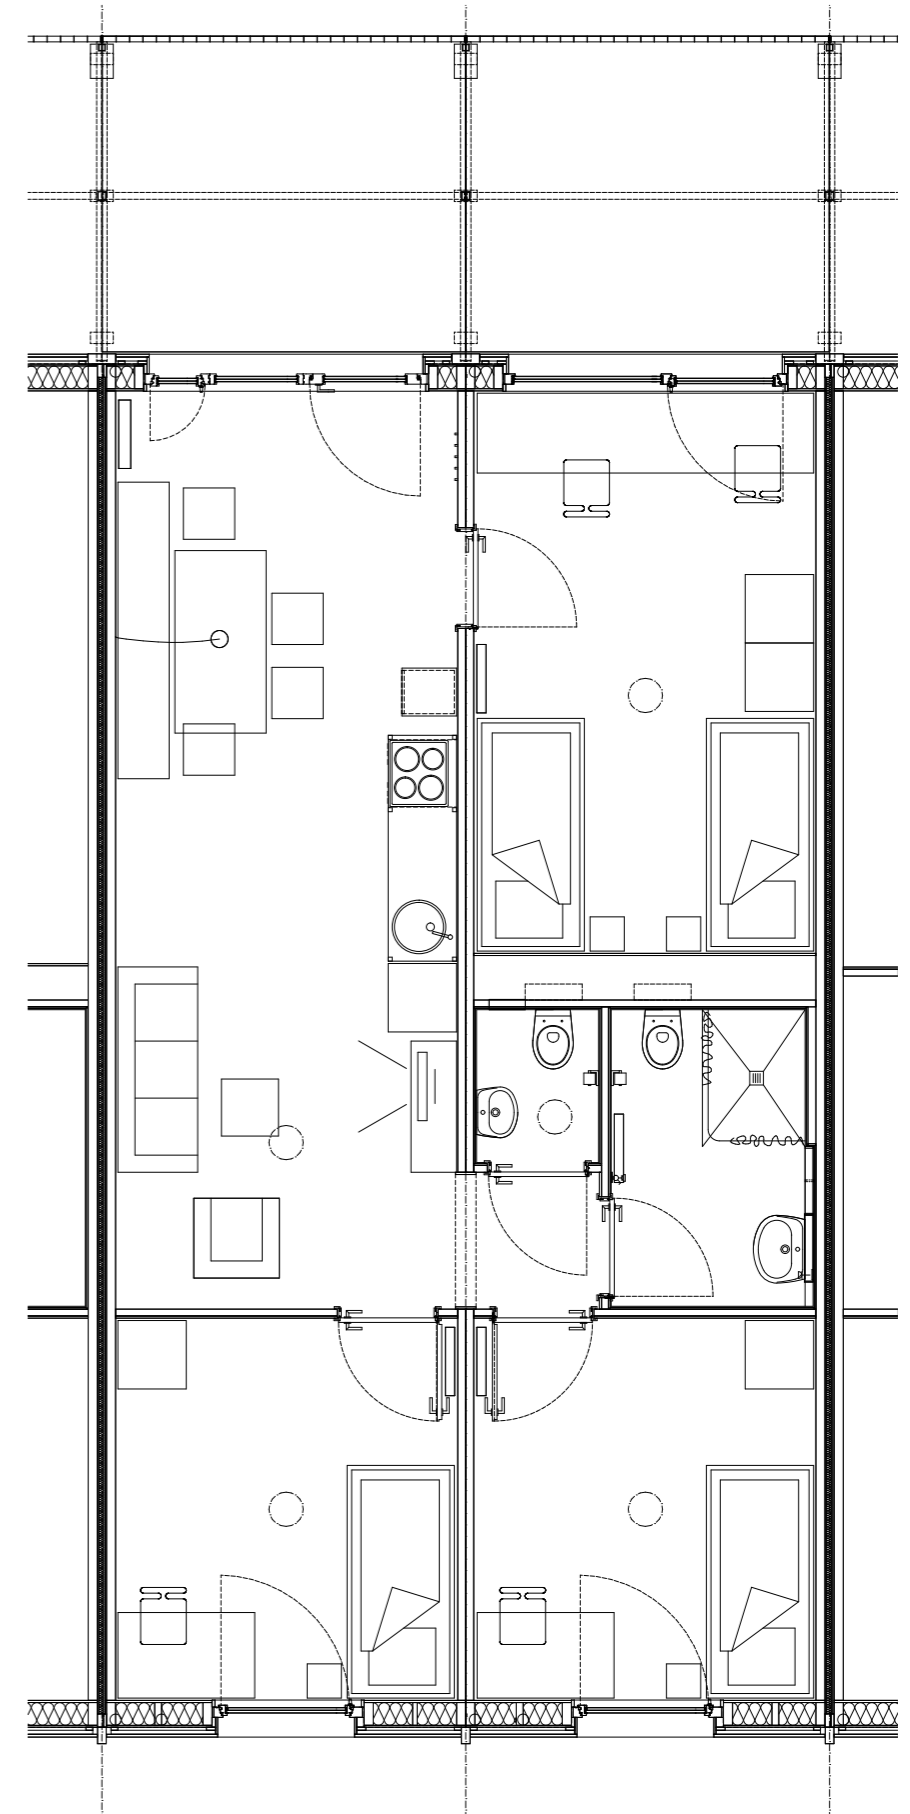

Hoffassade

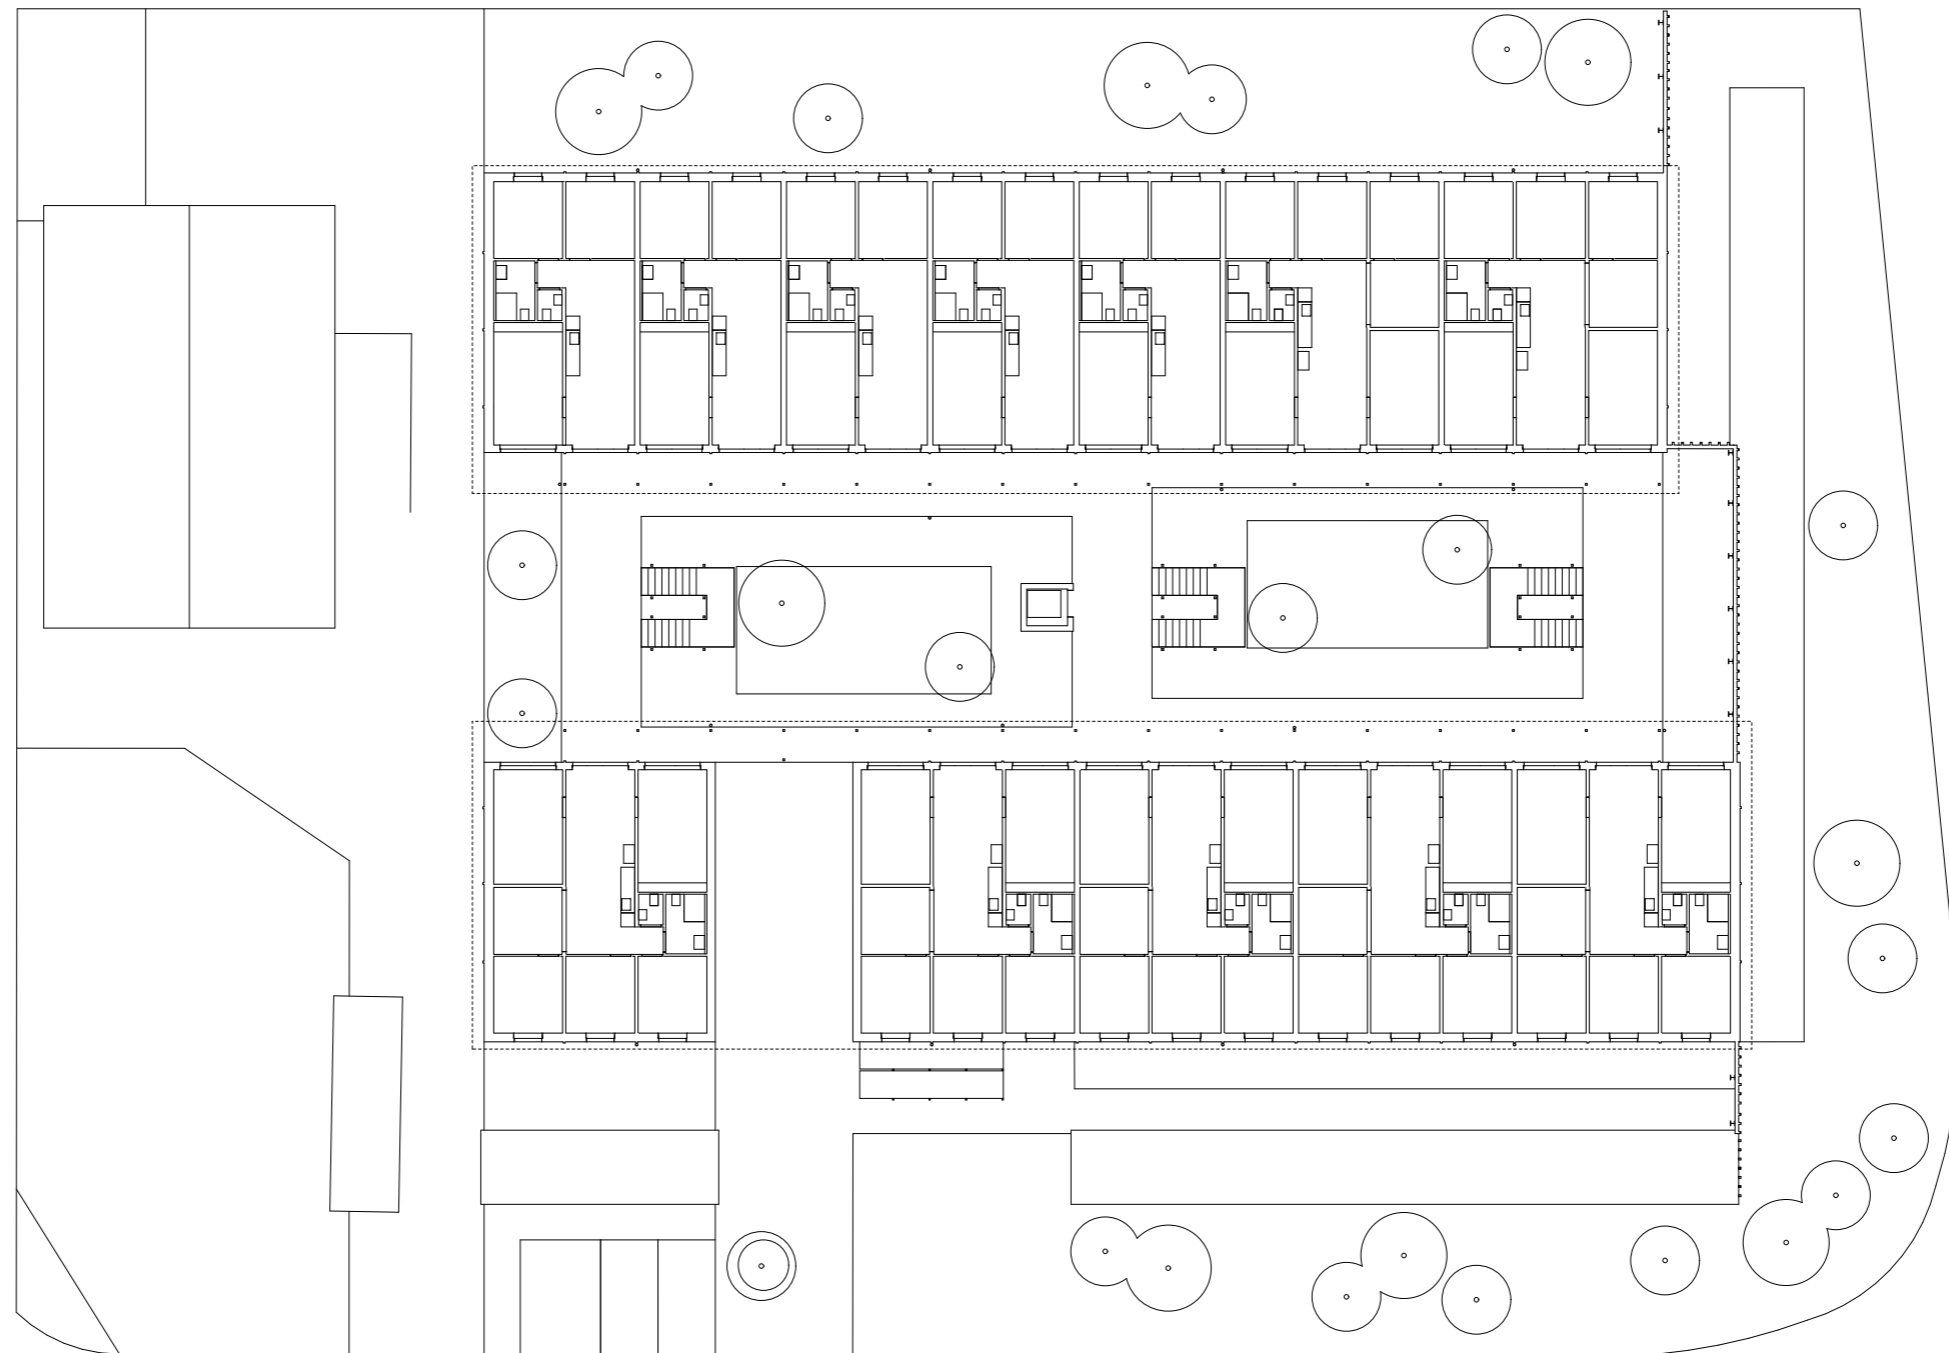

Grundriss 2. Obergeschoss